



Alle tekeninge moet nagesien en vergelyk word en alle matas moet op terrein nagegaan word voor materiaal bestel word. Verskille moet duidelik onder die aandag v/d reguleer gebing word. Kopiering word abyd voorbehou op alle tekeninge en ontwerpe

NOTES

OPPERVLAKTES:	
HUIS	80m ²
MOTORHUIS	0m ²
ONDERDAK STOEP	15m ²
TOTAAL:	95m²

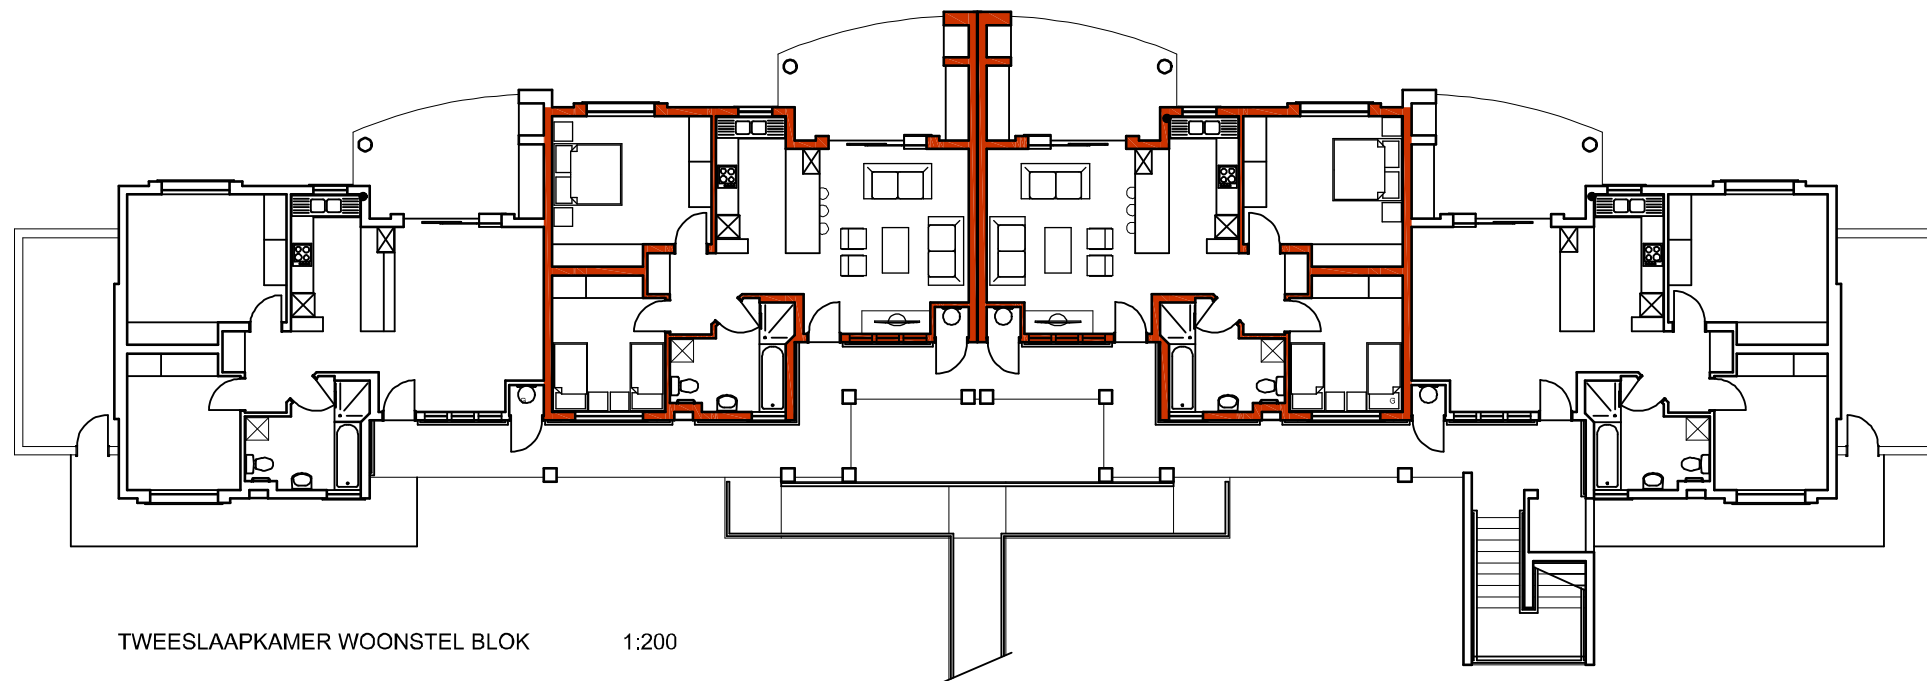

TWESLAAPKAMER WOONSTEL BLOK 1:200

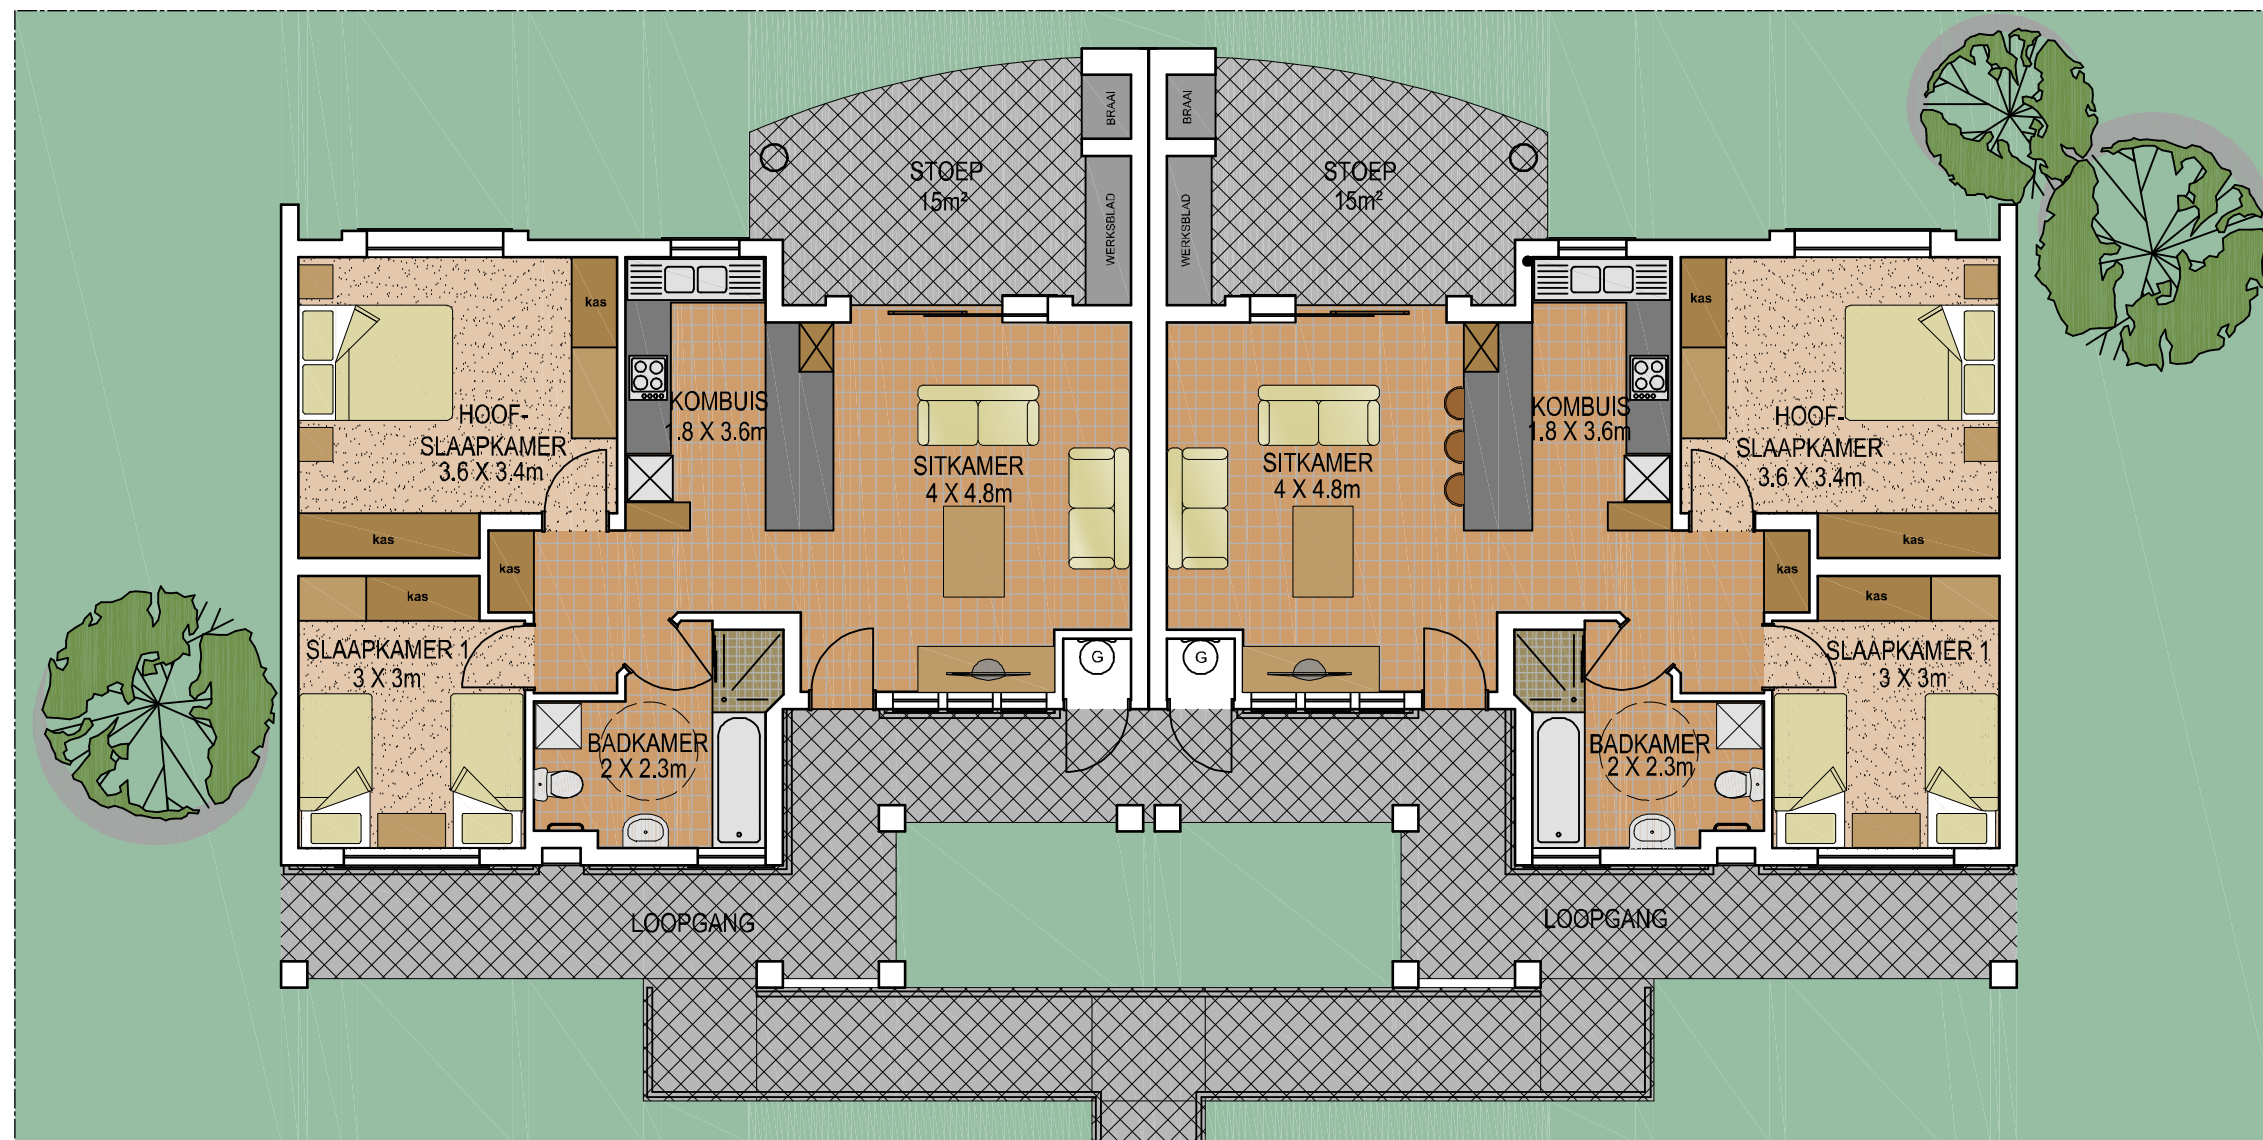

HUIS L

2 SLAAPKAMER
1 BADKAMER

GOEDKEURING

Argitek :	Klient :	Department :

**THEUNISSEN JANKOWITZ
NELSPRUIT(EDMS)BPK**
 REG. NR. 98-23976
 2434 013-7533715
 NELSPRUIT 1200 013-7532801
 Email: vt_jnetsp@africa.com

—A R G I T E K T E

projek :
Huis Tipe L

TEKENING :
VLOERPLAN

uitgereik :	tekening no. : No7/39/L
skaal 1:100	datum 20/02/09
geteken T.T	wysiging 25/05/09